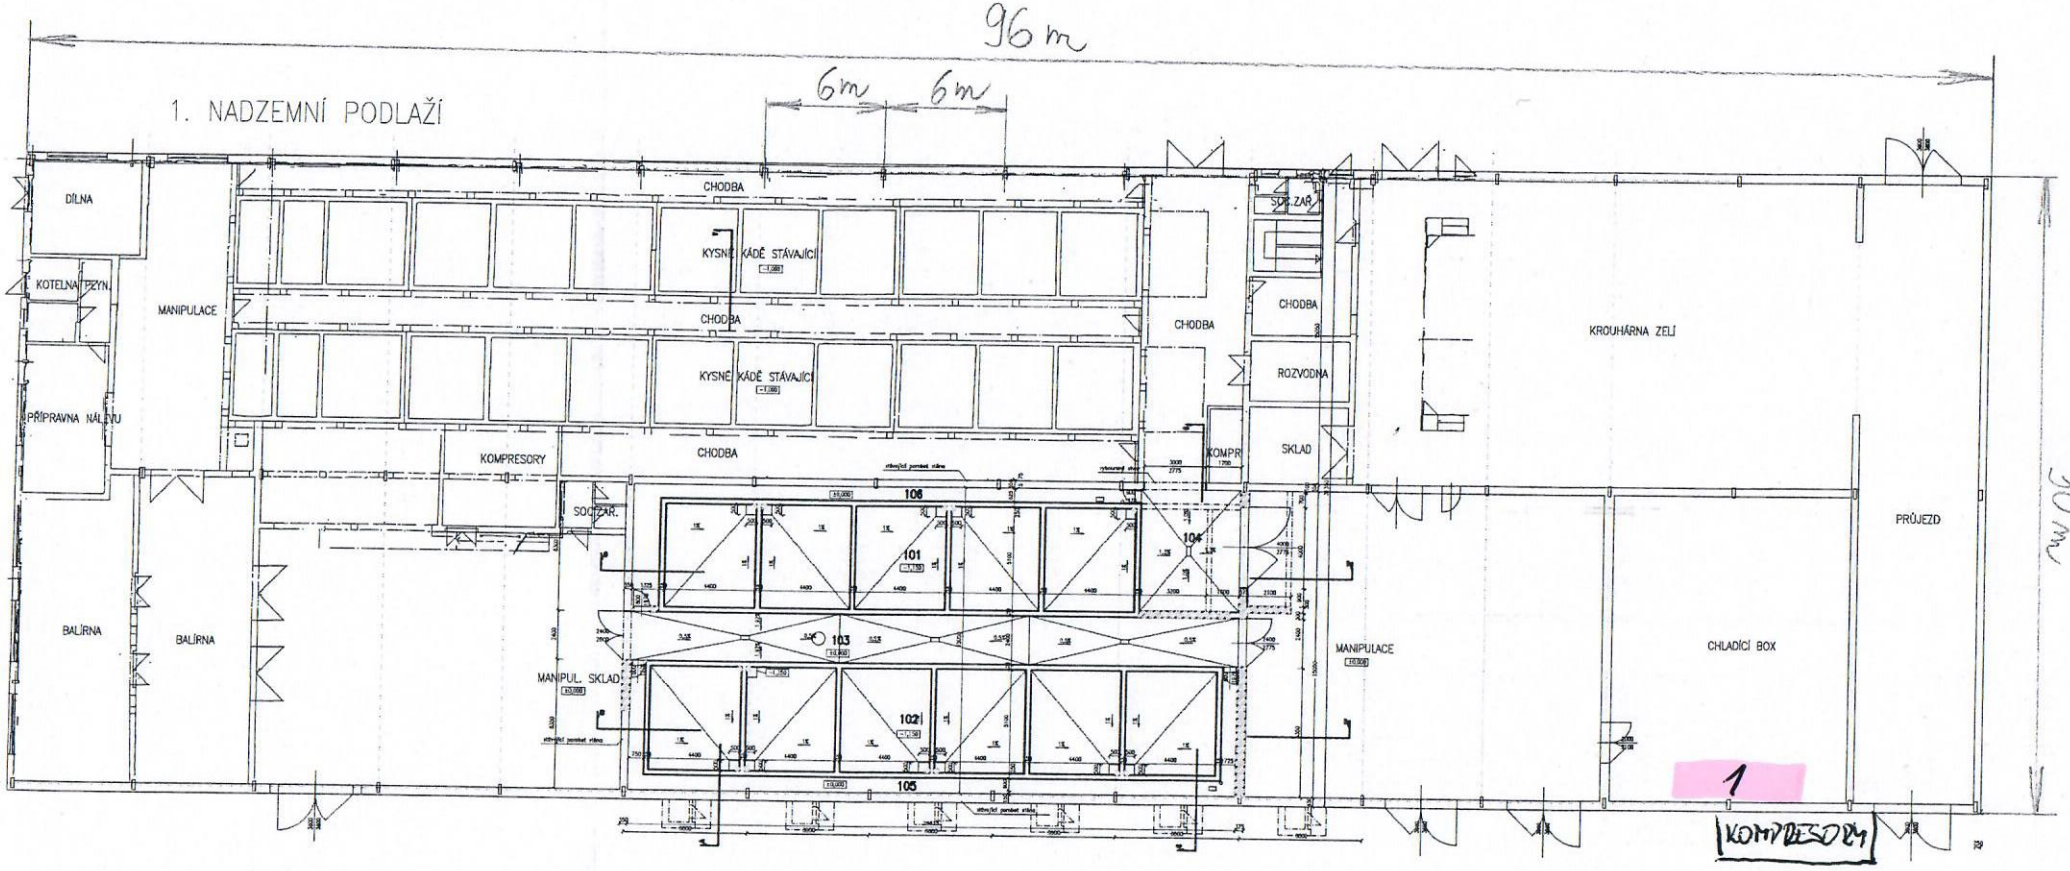

1, 2ks výparníky ve výšce ± 5m